


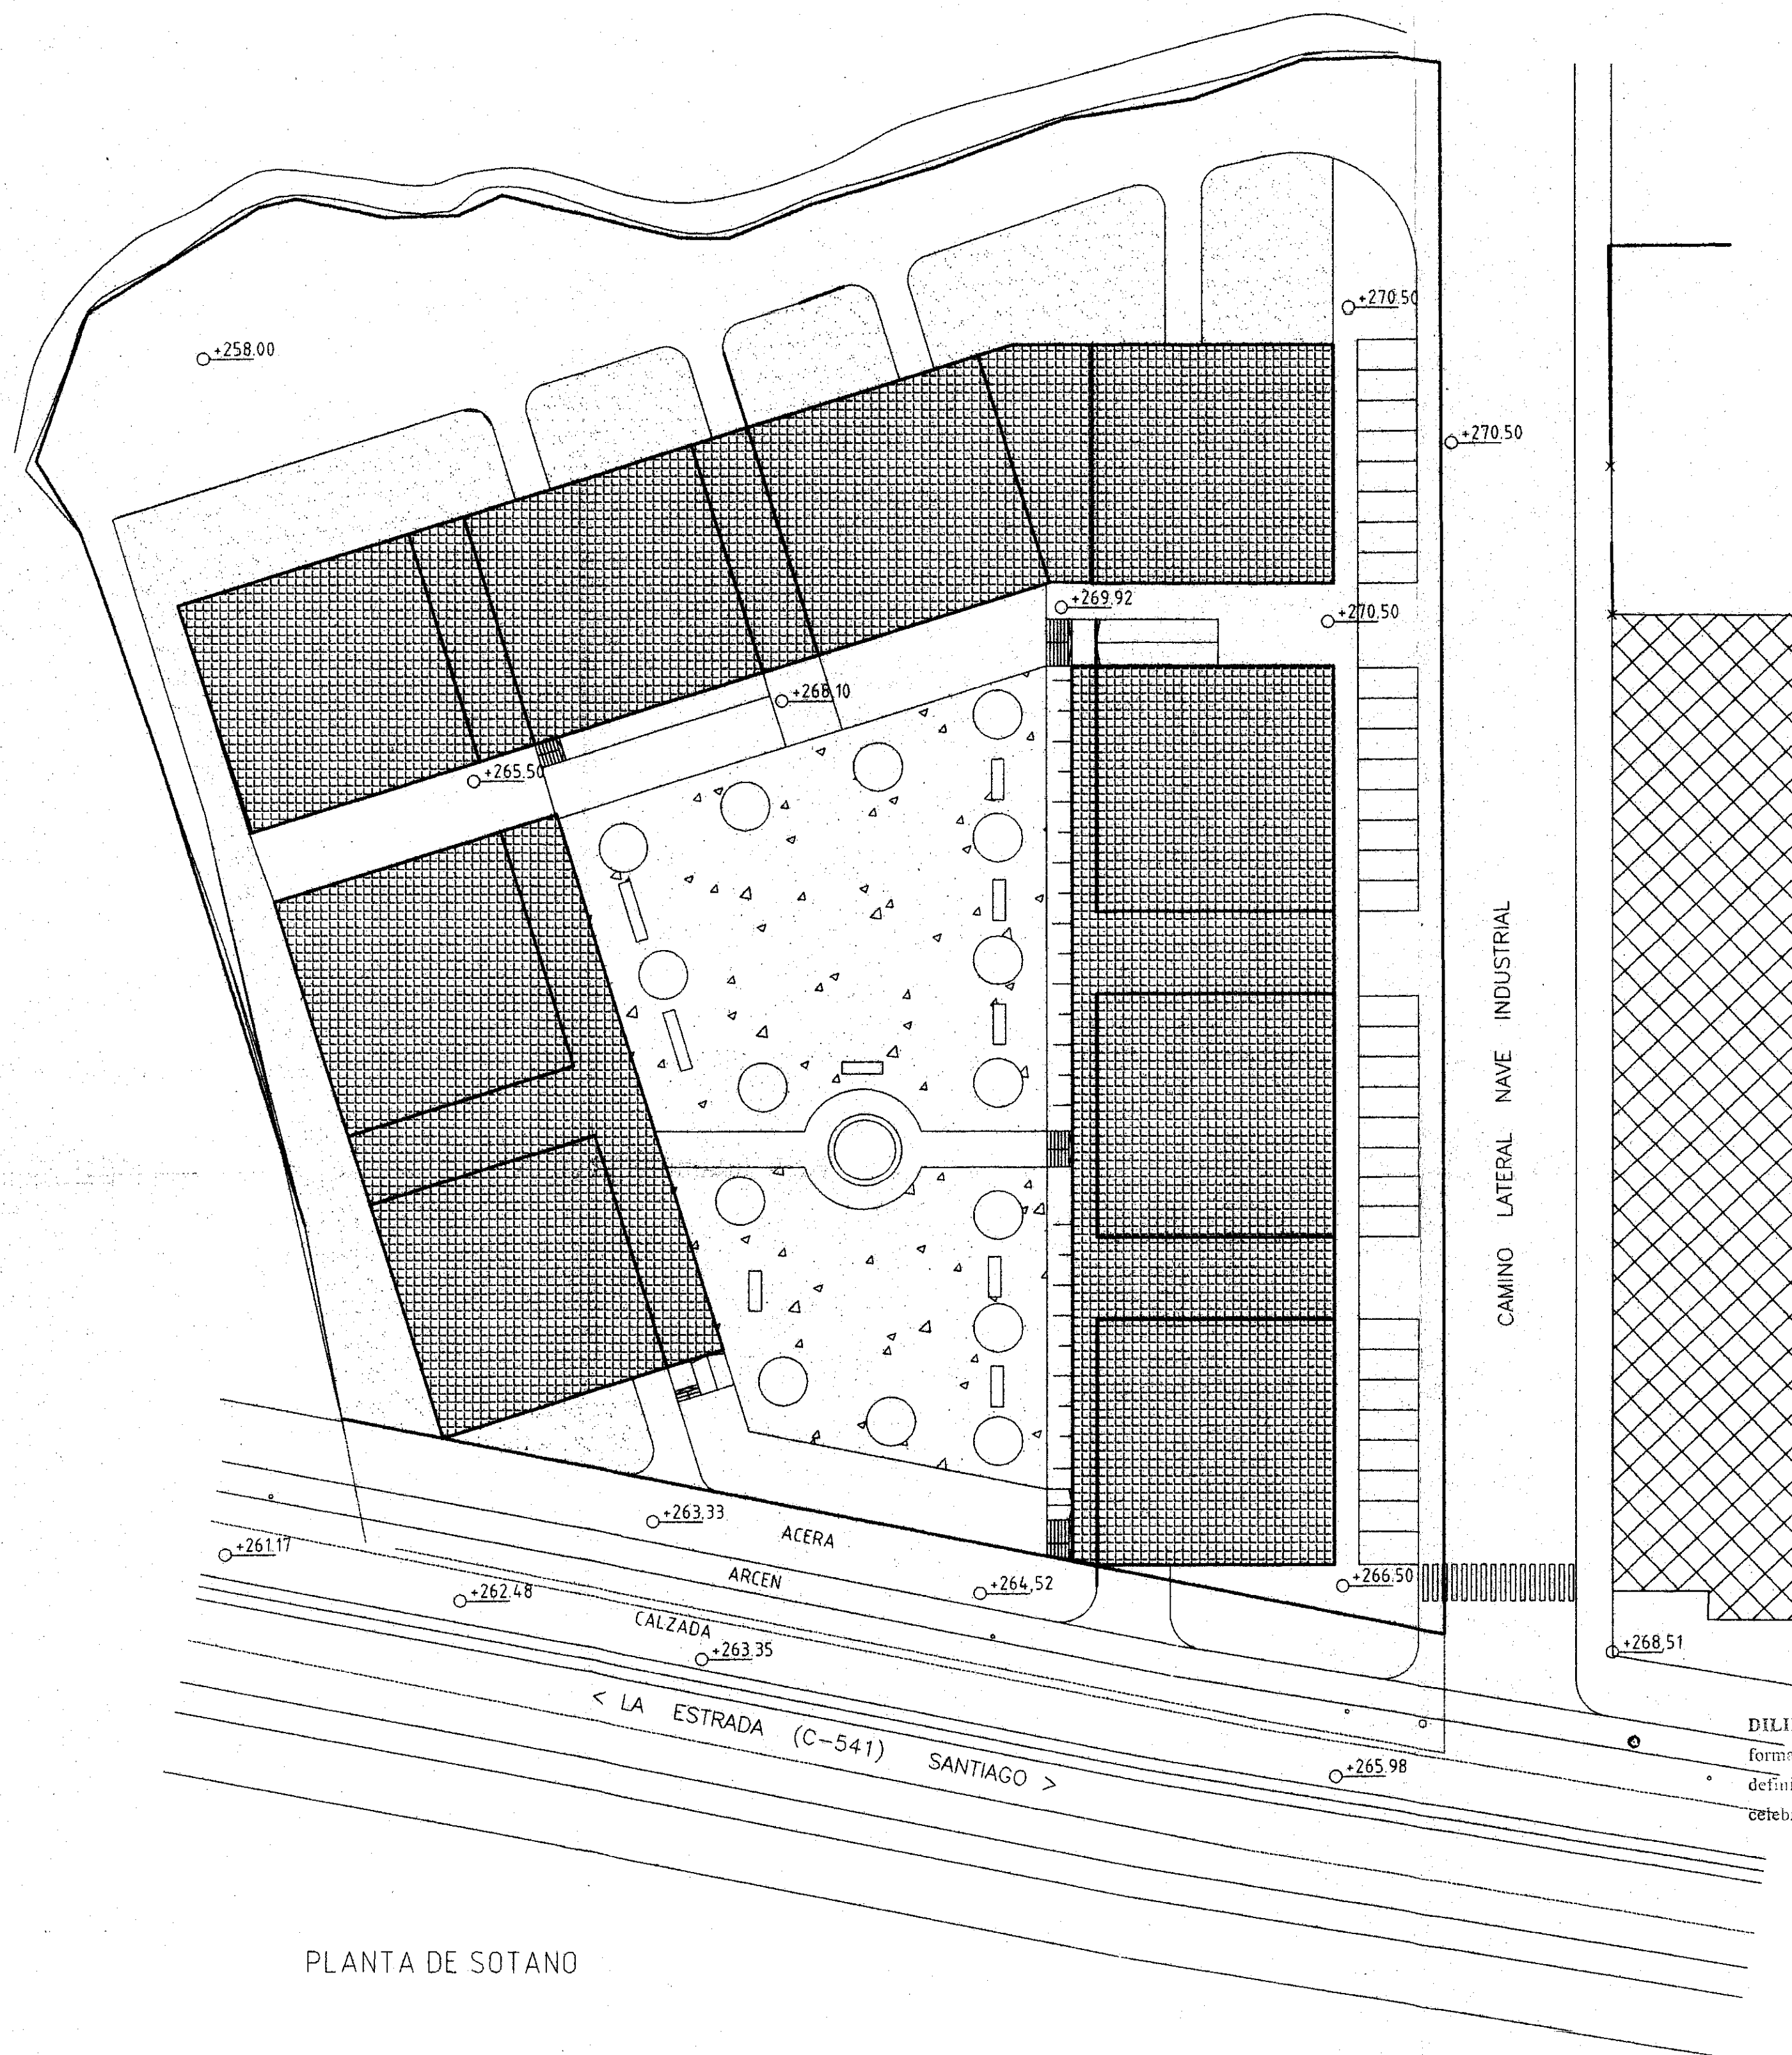

PLANTA DE SOTANO

DILIXENCIA.- Para hacer constar que este plano, que forma parte integrante del Estudio de detalle, foi aprobado definitivamente polo Pleno en sesión ordinaria, celebrada con data 24-09-99. Certifico.

Tec, 24 de setembro de 1999
O Secretario,



REFORMADO

PROYECTO :ESTUDIO DE DETALLE
PROPIEDAD: UNEDA 2000 S.L.
SITUACION: MONTOUTO-CACHEIRAS (AYTO DE TEO) LA CORUÑA

PLANO DE: PLANTA DE SOTANOS PLANO N° 6

ESCALA
1/400

J.L. PEREIRO S.L.

El Arquitecto
José Luis Pereiro Alonso

FECHA
7/MAYO/1999

S/217/1998