

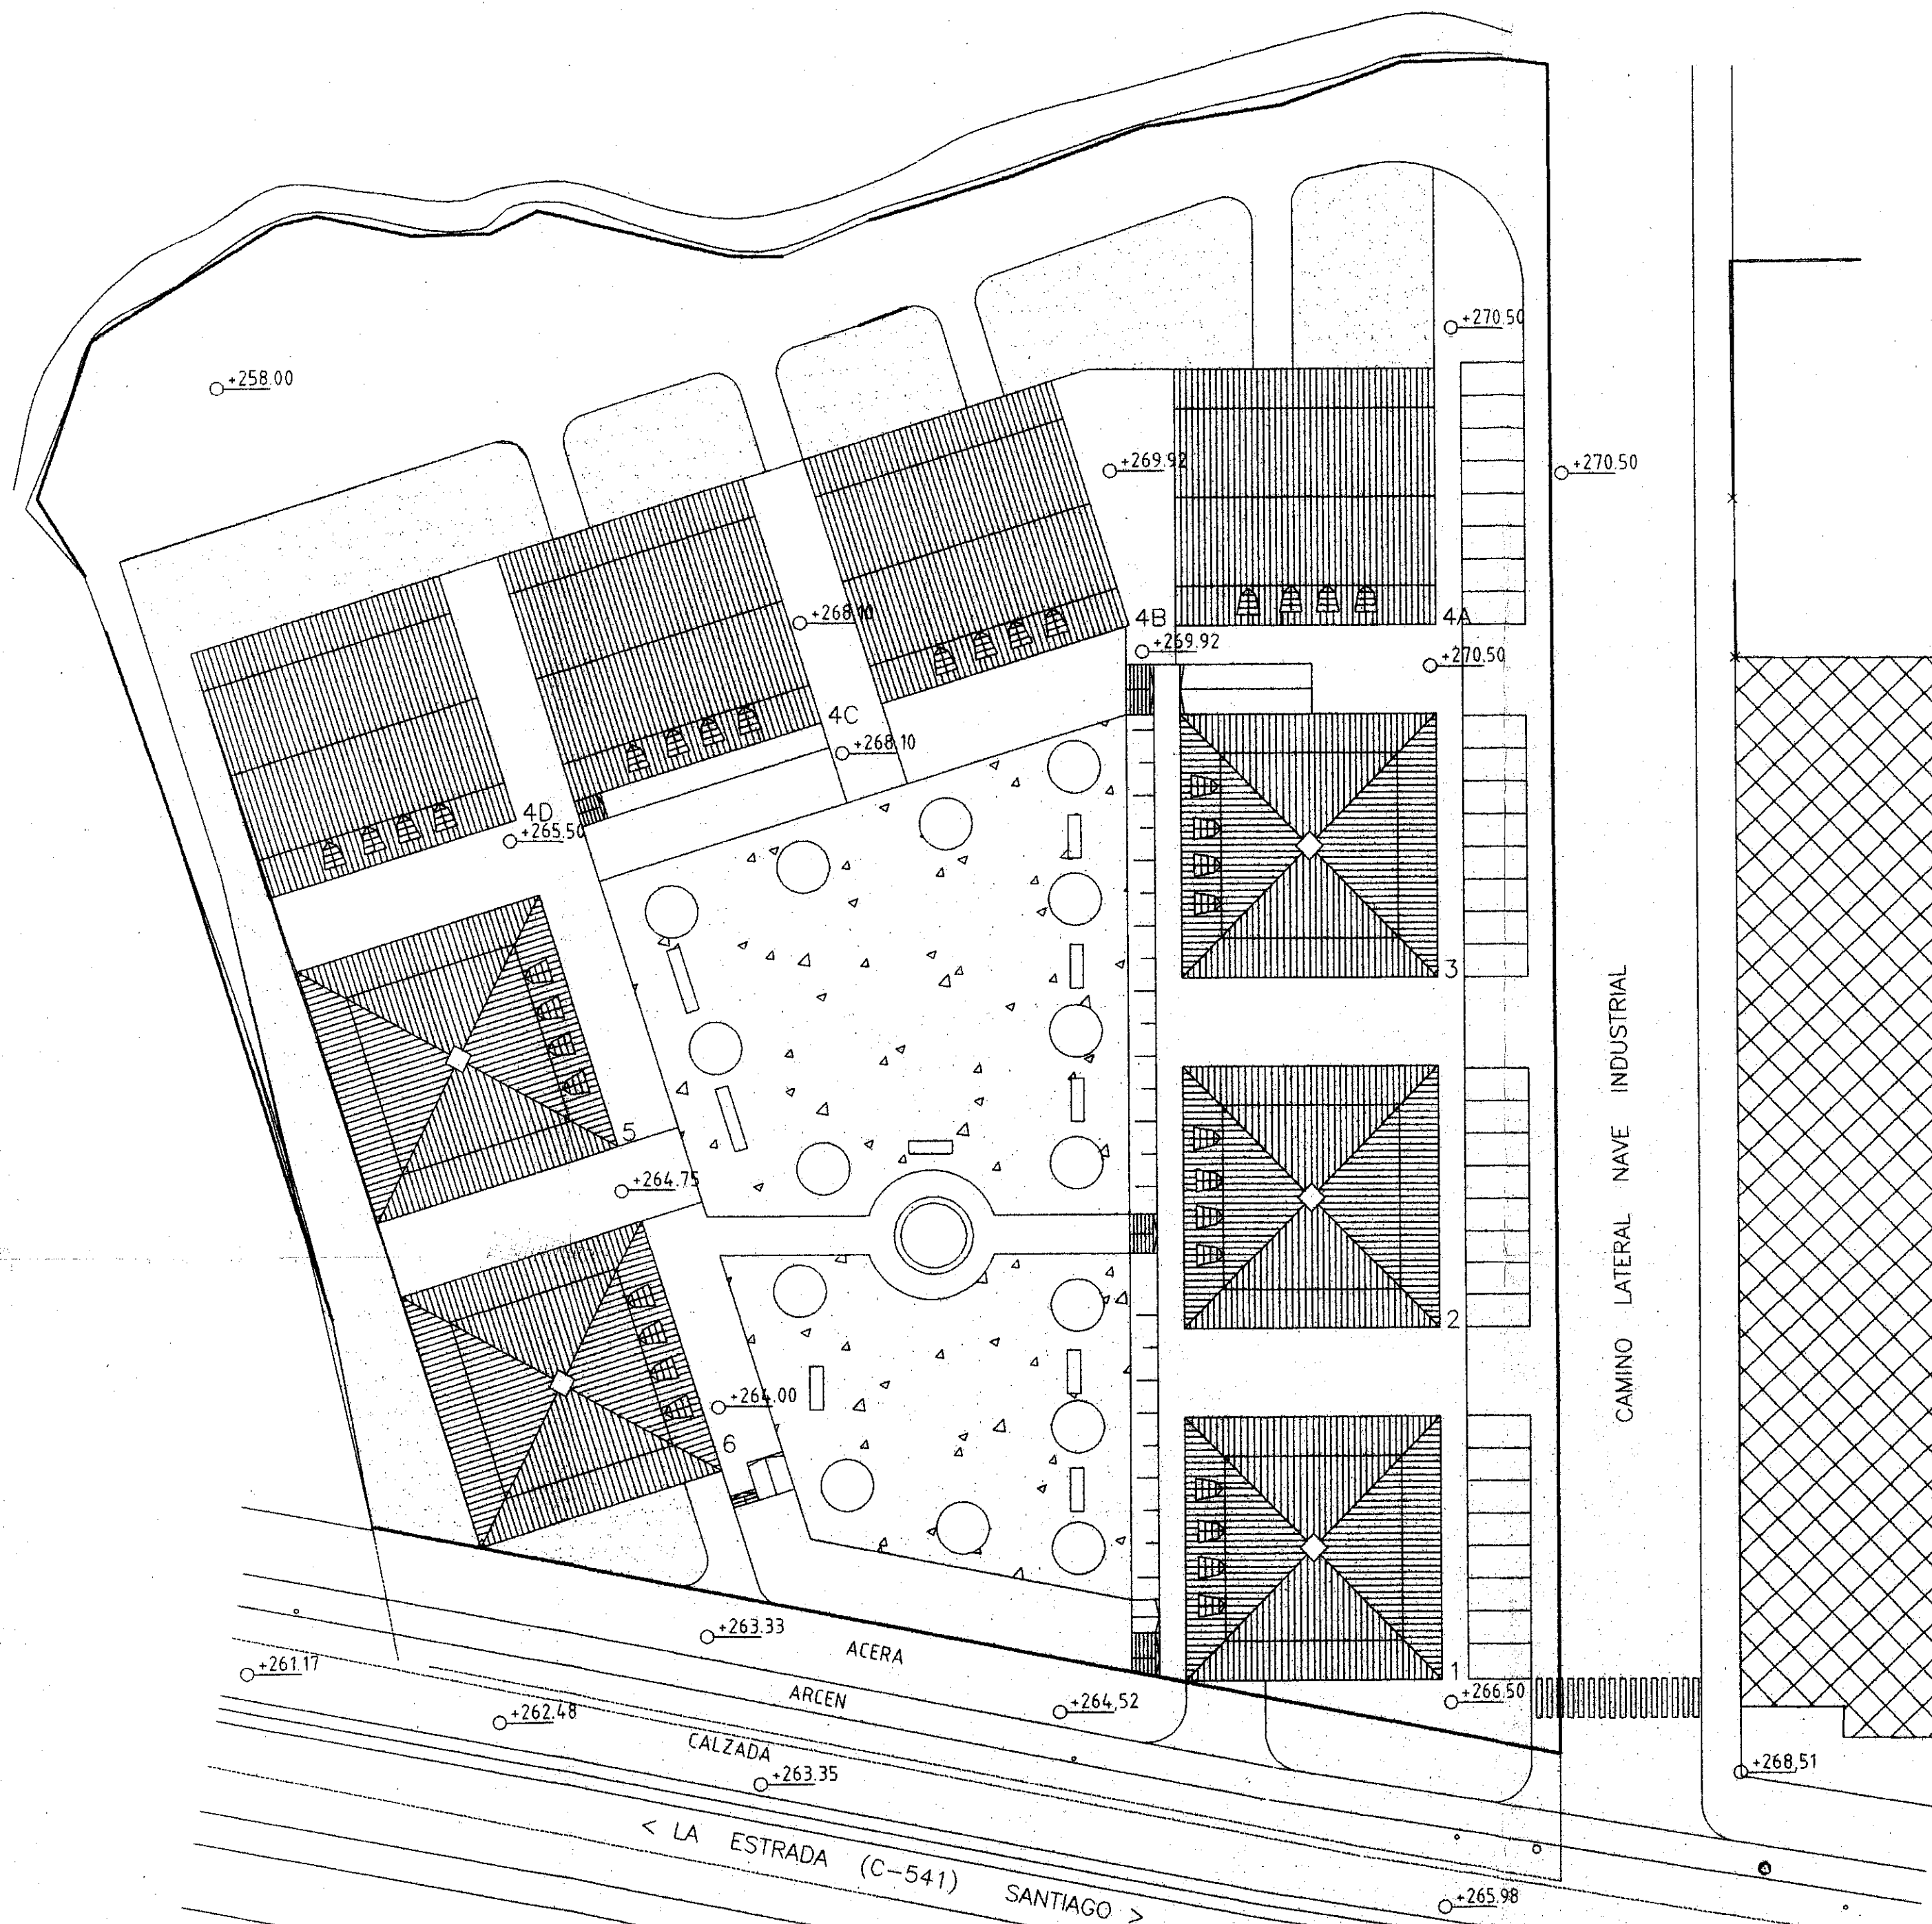


IMAGEN FINAL

DILIXENCIA.- Para hacer constar que este plano, que forma parte integrante del Estudio de detalle, ha sido aprobado definitivamente por el Ayuntamiento de Teo, en una sesión ordinaria celebrada con data 24-09-99. Certifico.

Teo, 24 de setiembre de 1999.
O Secretario,



REFORMADO

PROYECTO :ESTUDIO DE DETALLE
PROPIEDAD: UNEDA 2000 S.L.
SITUACION: MONTOUTO-CACHEIRAS (AYTO DE TEO) LA CORUÑA

PLANO DE:	IMAGEN FINAL	PLANO N° 9
		ESCALA 1/400
J.L. PEREIRO S.L.	El Arquitecto Jose Luis Pereiro Alonso	FECHA 7/MAYO/1999
		S/217/1998