


FOTO AÉREA E: 1/5.000 (VOO 1/8.000 06/09/00)



PLANO CATASTRAL E : 1/5.000

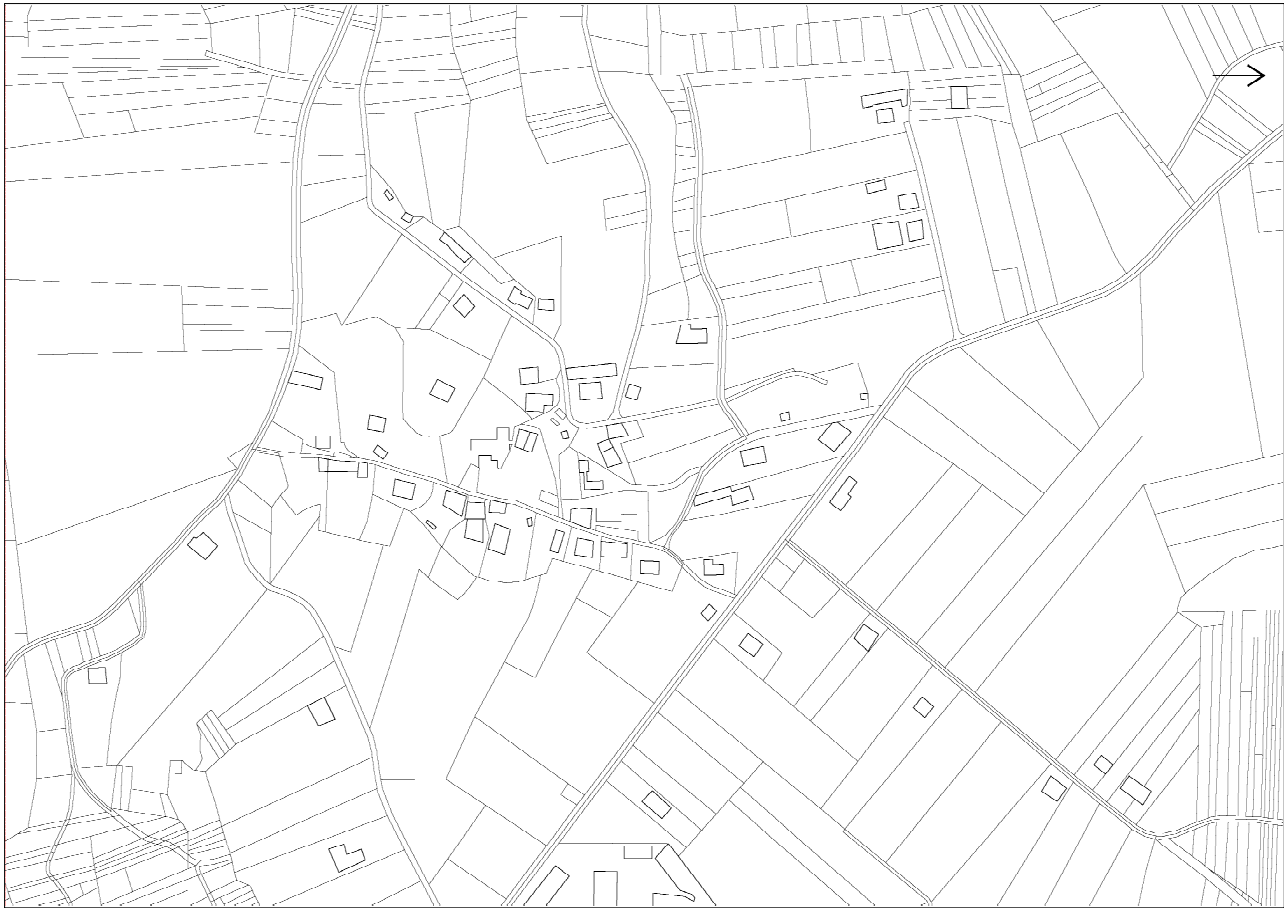

FICHEIRO DE NÚCLEOS RURAIS

FICHA Nº: 074

NÚCLEO: FORNELOS

PARROQUIA: RARÍS (SAN MIGUEL)

CÓDIGO: 0805 (INE: 082-0704)

XERARQUÍA NA PARROQUIA E NO MUNICIPIO:

Núcleo de conformación característica a pé de monte, en bancais adaptados ó relevo, sobre unha ampla área de terras máis chans de cultivo, incluíndo a canle do regato de Chao. Apoiado sobre a estrada municipal Milladoiro - Reis que triángula coas AC-841 e CP-0205

POBOACIÓN 2003: 152 hab

EVOLUCIÓN:

	1981-1991	1991-2003
VARIACIÓN DA POBOACIÓN:	-14 hab	-1 hab

RESUMEN NUMÉRICO:

	Superficie (Ha)	Nº Vivendas		Parcelas Privadas	Sup.media parcela (m2)	Densidade residencial (viv/Ha)	Índice de consolida- ción
		Total	Tradicionais				
NÚCLEO RURAL	6,35	35 v	29 v	47	1.063	5,52	0,58
EXPANSIÓN	7,62	14 v	2 v	39	1.562	1,84	
TOTAL	13,97	49 v				3,51	

USOS NON RESIDENCIAIS:

Tipo	Denominación	Situación (Planta Baixa, Edificación Exclusiva)	Observacións

URBANIZACIÓN E SERVICIOS:

DOTACIÓNΣ EXISTENTES:

Tipo/Denominación	Estado	Sup. parcela	Titularidade	Observacións
T0805D1 ZONA LIBRE	R	410 m2	PÚBLICA	

INFRAESTRUCTURAS:

Abastecemento	PROXECTADO
Saneamento	PROXECTADO
Rede Eléctrica	
Alumbrado púb.	
Outros	


REDE VIARIA:

Tipo Pav.	Estado	Beirarrúas	Alum.	Titularidade	Observacións
T0805V1	ASFALTO	B	N		
T0805V2	TIERRA	R	N		

OBSERVACIÓNΣ

A súa ampla zona de influencia, reparcelada pola concentración, acolle un diseminado considerable ata conectar cos núcleos en retícula da meseta ó norte (Bouñou e demais), e polo SE con Rarís e outros.

A súa poboación está practicamente estabilizada nos censos dos últimos 25 anos.

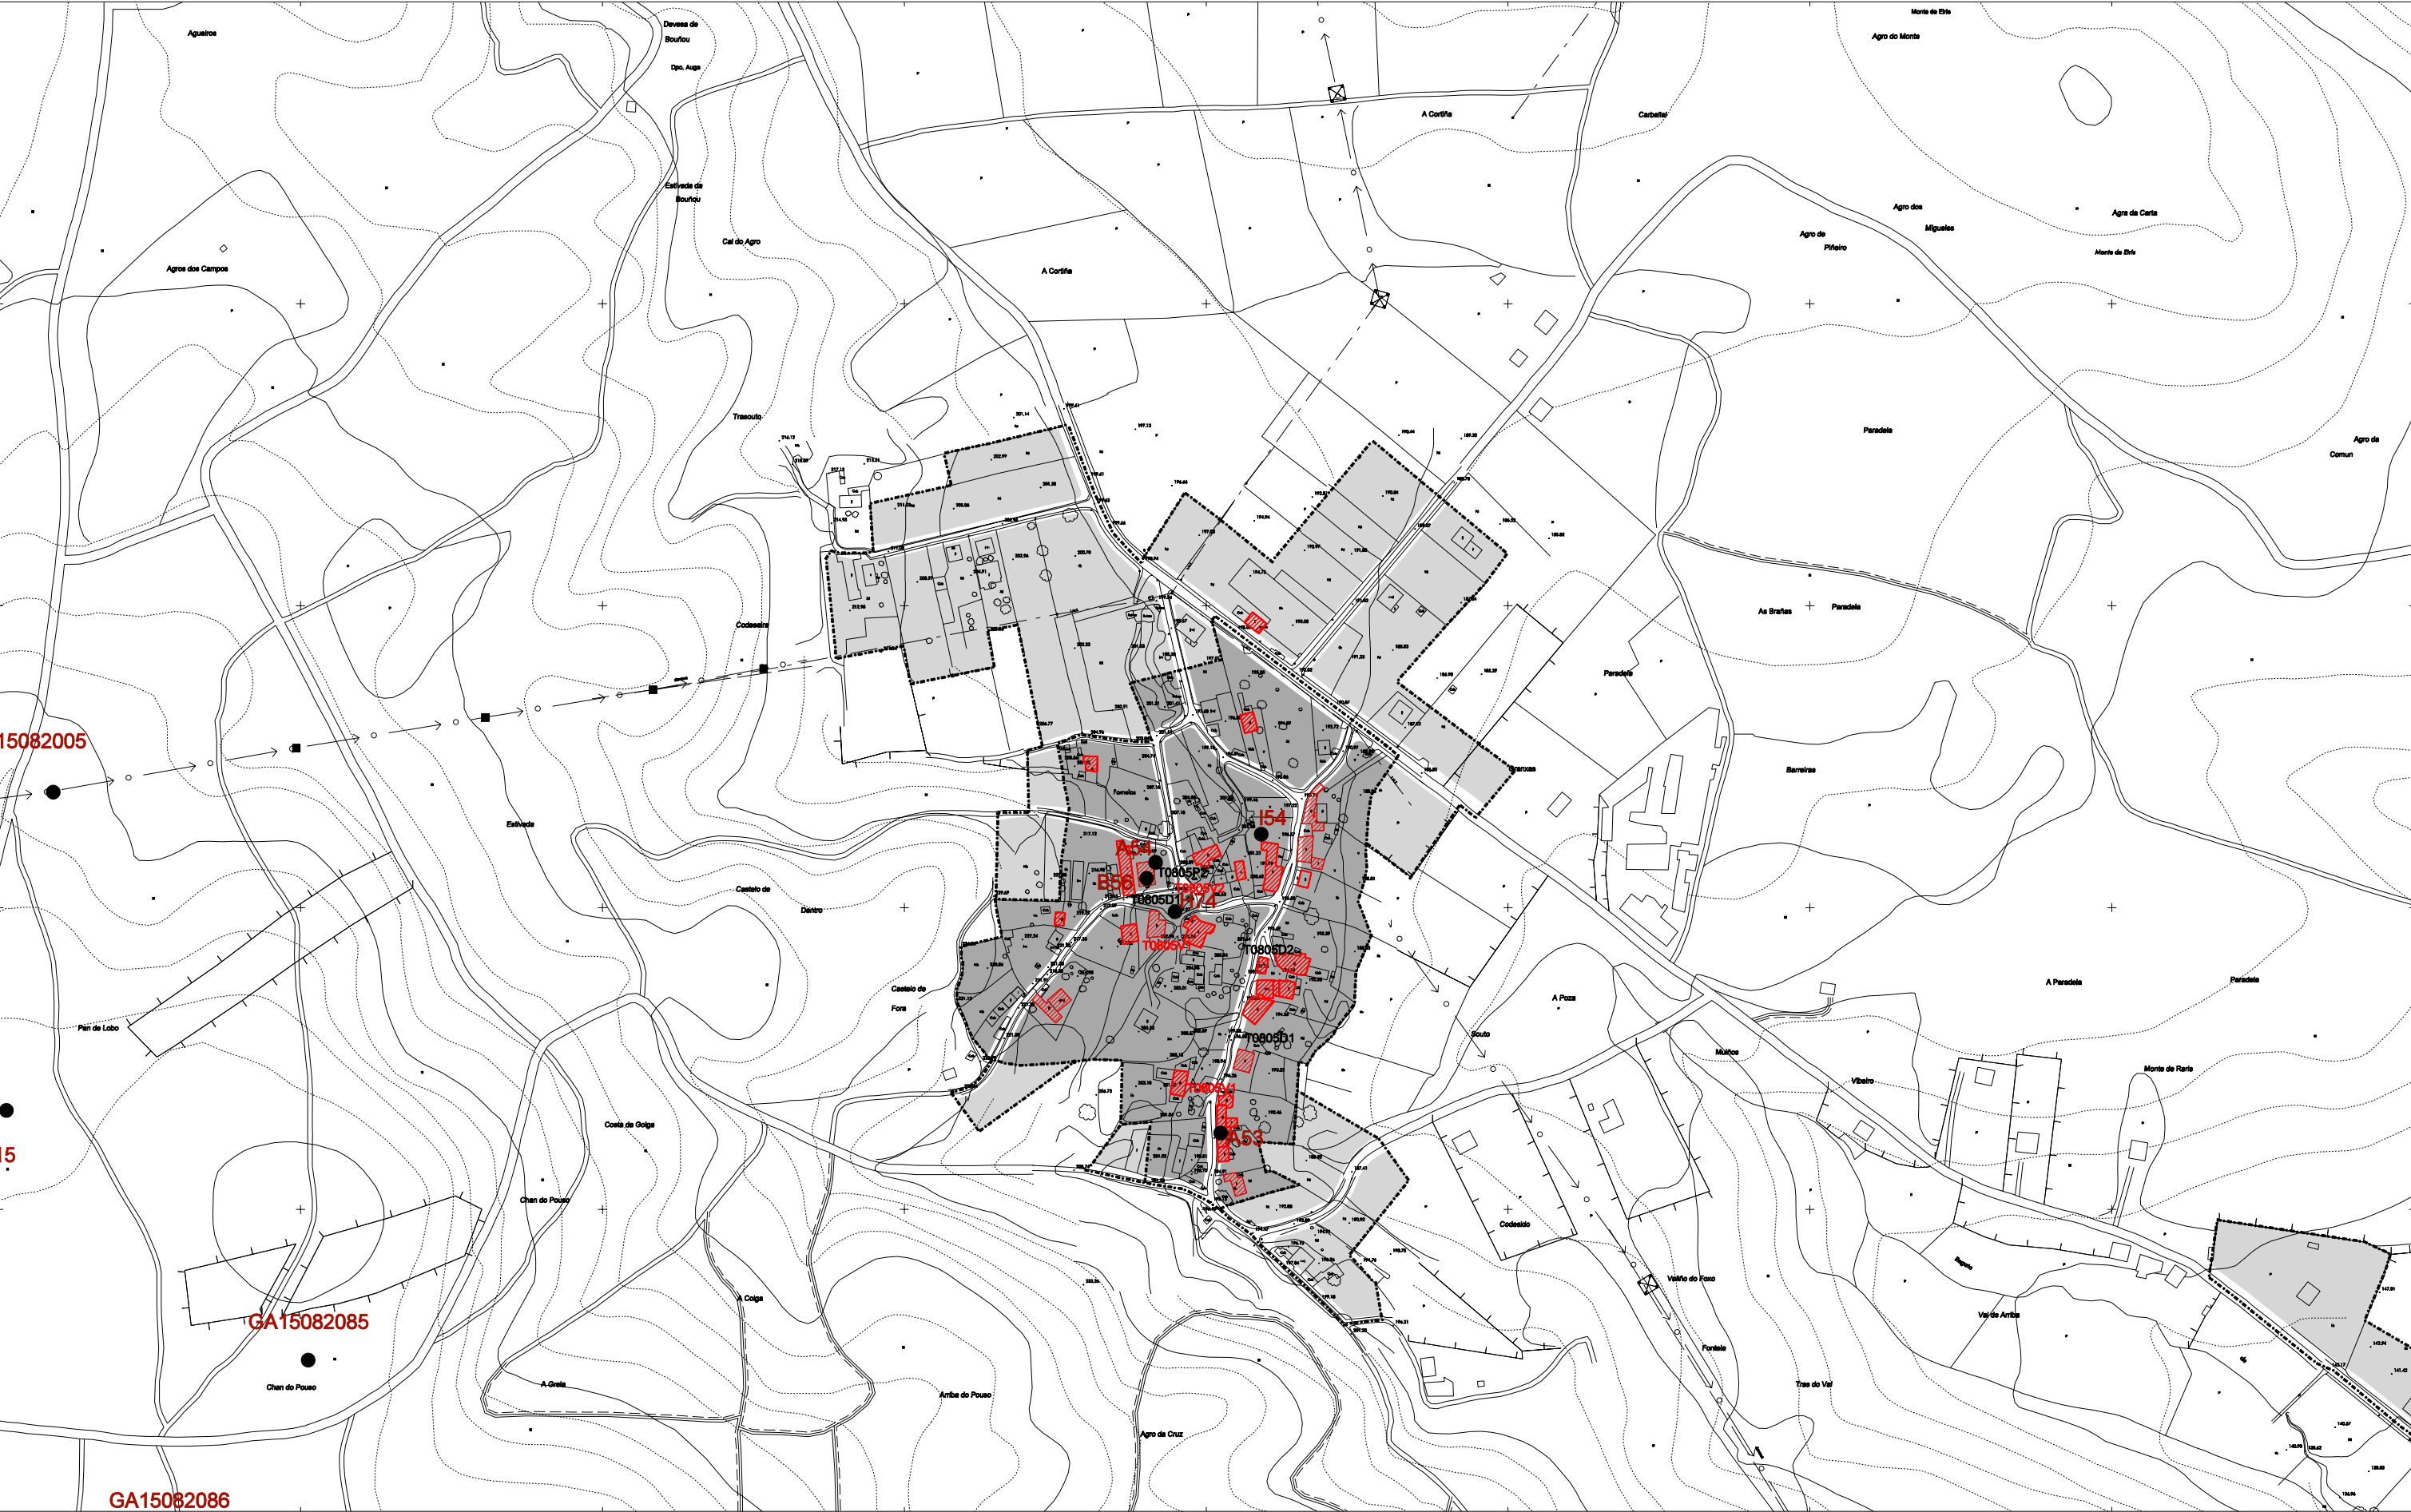

NÚCLEO TRADICIONAL ÁREA DE EXPANSIÓN T0509 V2 CÓDIGO REDE VIARIA T0509 D1 USO DOTACIONAL T0509 T1 USO NO RESIDENCIAL	● A-51 ELEMENTO CATALOGADO CÓDIGO VIVENDA TRADICIONAL	OFICINA DE PLANIFICACIÓN S.A. FEBREIRO 2010 CONCELLO DE TEO PLAN XERAL DE ORDENACION MUNICIPAL DOCUMENTO DE CUMPRIMENTACION DA ORDE DE 27-01-10 DA CMAT1 FICHEIRO DE NUCLEOS RURAIS FORNELOS CODIGO: 0805 74
--	---	---