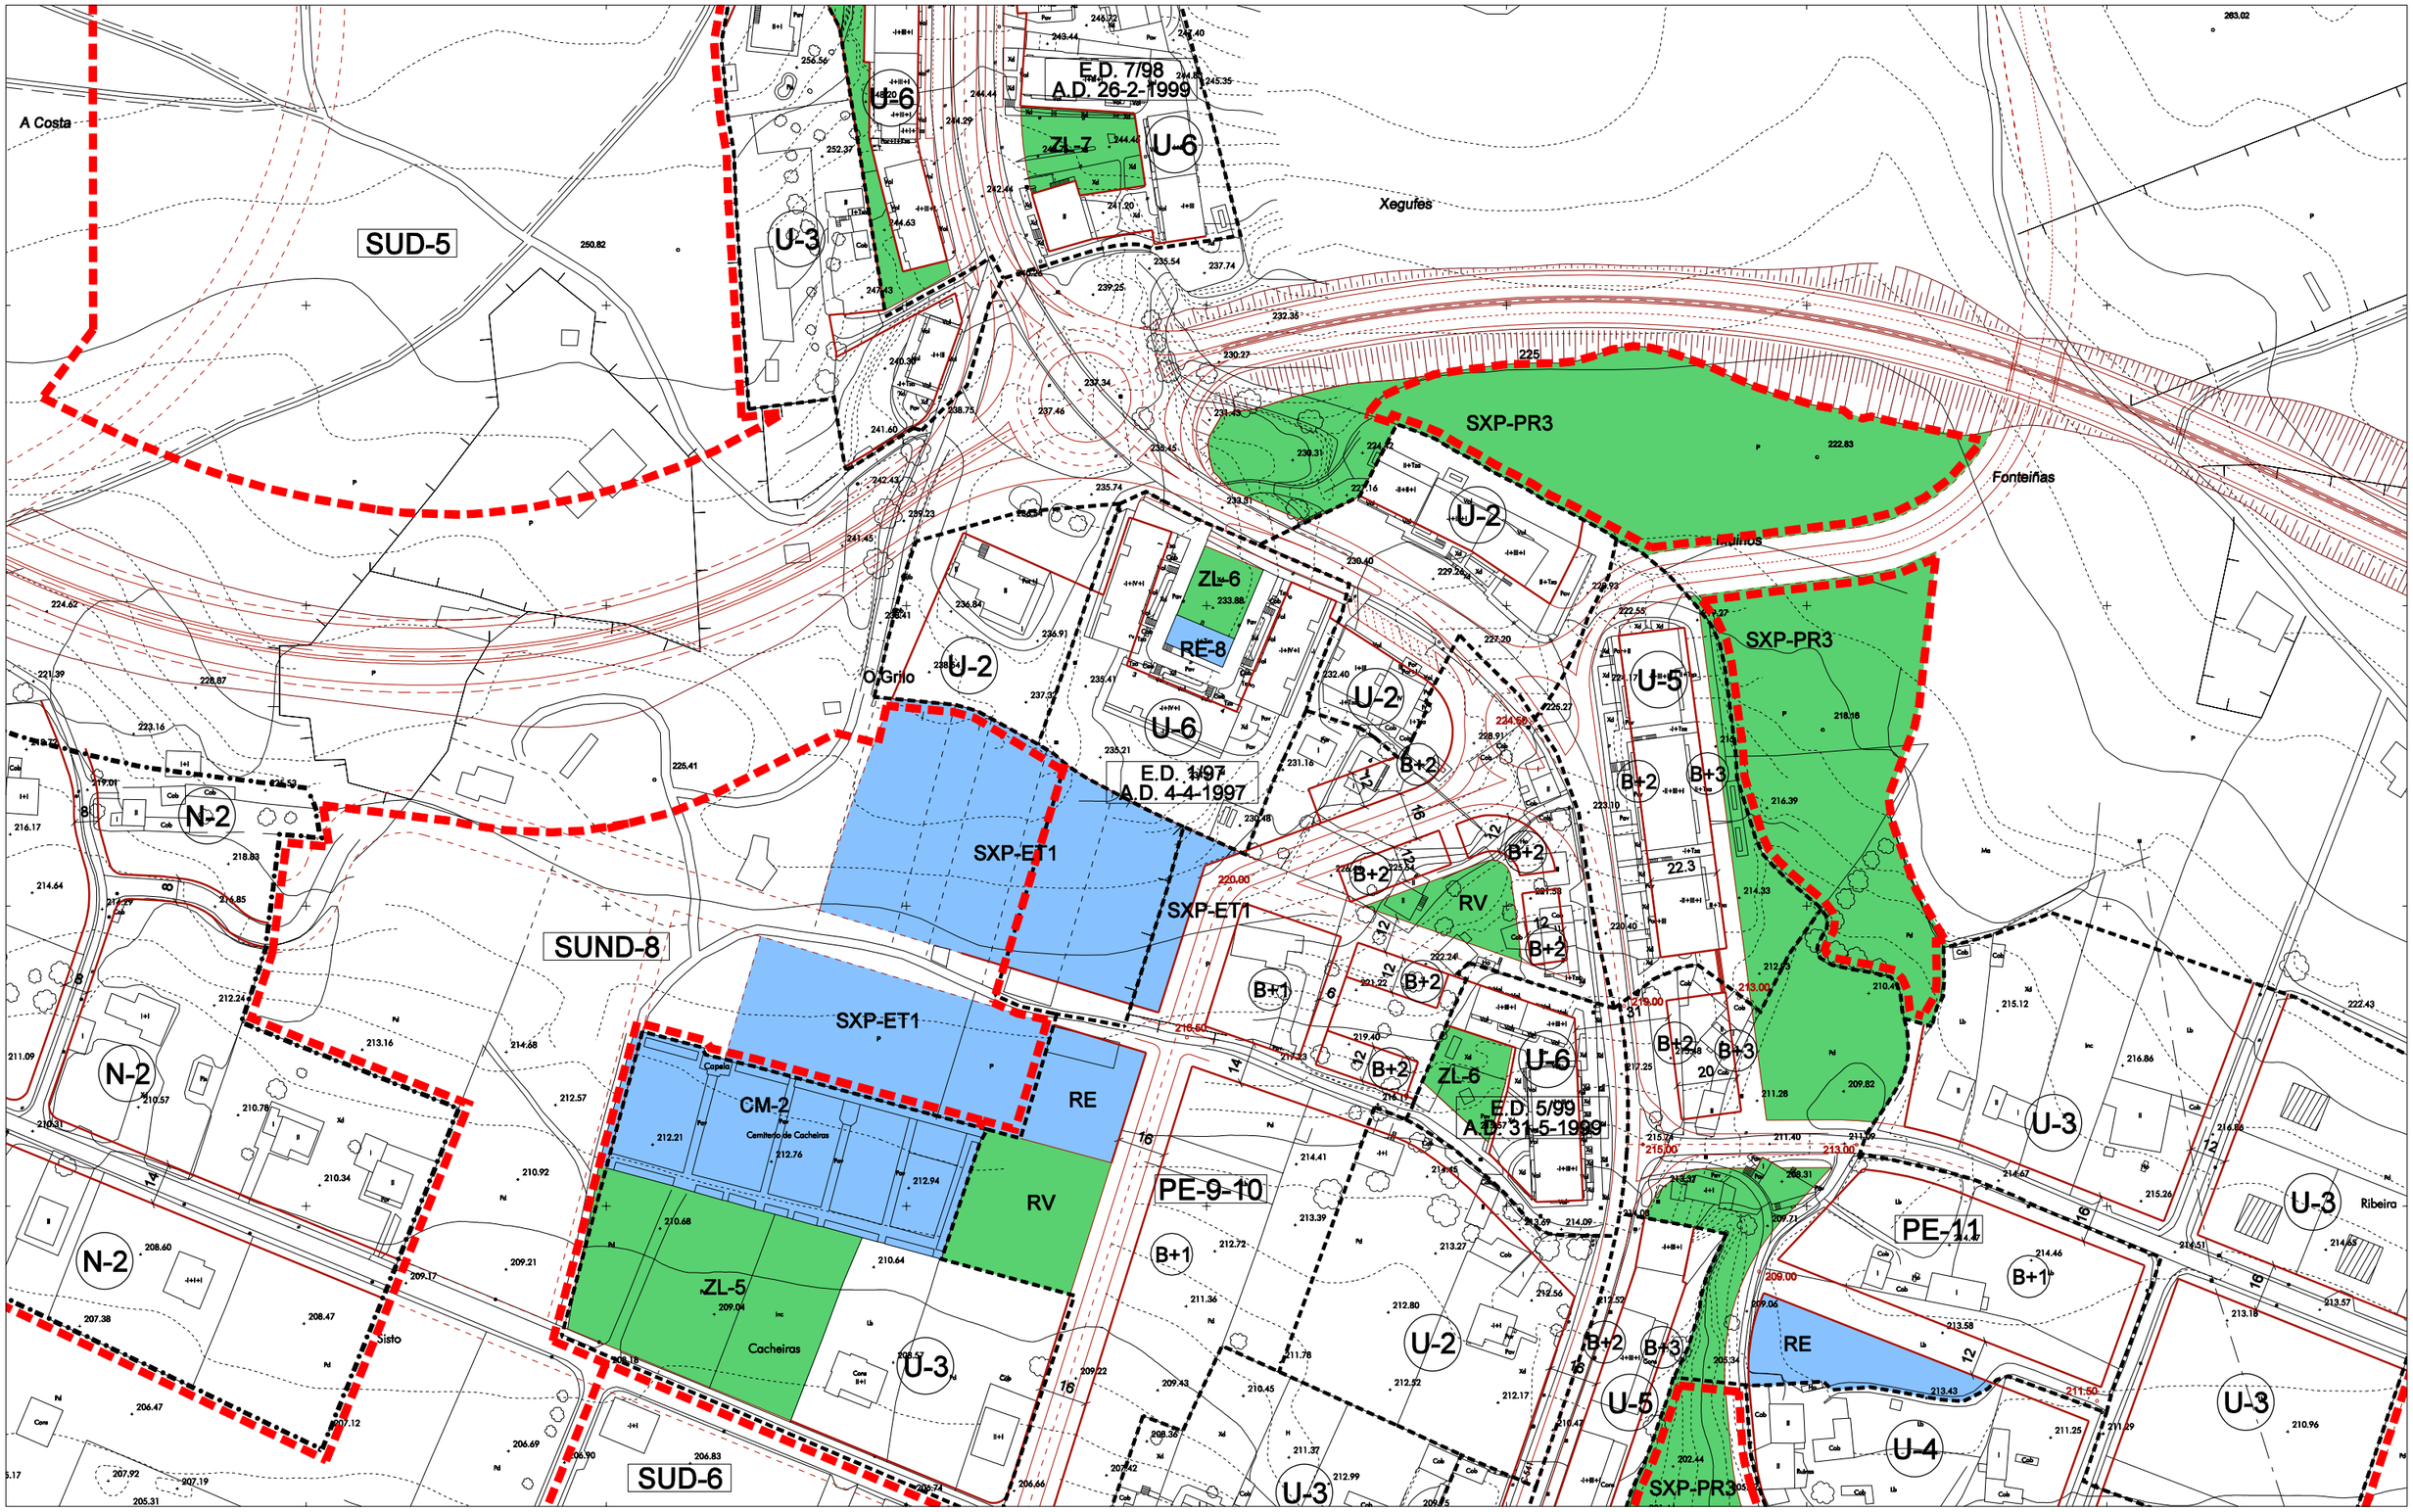

LÍMITE TERMO MUNICIPAL	ÁMBITO DE SOLO URBANIZABLE	ALIÑACIÓNS	EQUIPAMENTO COMUNITARIO
LÍMITE DE SOLO URBANO, ORDENANZA	SUD-1 DELIMITADO Nº	DISTANCIA ENTRE ALIÑACIÓNS	EXISTENTE
PE-1 POLÍGONO DE EXECUCIÓN Nº	SUND-1 NON DELIMITADO Nº	B+2 ALTURA MÁXIMA DA EDIFICACIÓN	ADM INSTITUCIONAL ADMINISTRATIVO
U-1 ORDENANZA DE SOLO URBANO Nº	ÁMBITO PLAN ESPECIAL	FONDO MÁXIMO EDIFICABLE	SC SOCIO CULTURAL
LÍMITE DE SOLO DE NÚCLEO RURAL	PERI-1 PLAN ESPECIAL DE REFORMA INTERIOR Nº	327.5 PUNTO ALTIMÉTRICO DE RASANTE NO NOVO VIARIO	S SANITARIO
N-1 ORDENANZA DE SOLO DE NÚCLEO Nº	ÁMBITOS DE NORMALIZACIÓN DE FINCAS	REDE VIARIA PROPOSTA	AS ASISTENCIAL
			DOC DOCENTE
			DEP DEPORTIVO
			R RELIXIOSO
			CM CEMITERIO
			SU SERVICIOS URBANOS

PROPOSTO

D DEPORTIVO
T TRANSPORTE
E EDUCATIVO
S SANITARIO, SOCIOCULTURAL, ASISTENCIAL
C CEMITERIO
RE RESERVA DE EQUIPAMENTO

REFERIDO A SISTEMA XERAL

SX- EXISTENTES
SXP- PROXECTADOS

V-ZL SISTEMA DE ESPACIOS LIBRES E ZONAS VERDES PÚBLICAS

EXISTENTE

ZV ZONAS VERDES
V-ZL ZONAS LIBRES

PROPOSTO

PU PARQUE URBANO
PR PARQUE DE RIBEIRA
PF PARQUE FORESTAL
RV RESERVA DE ZONA VERDE

OFICINA DE PLANEAMENTO S.A.

CONCELLO DE TEO

PLAN XERAL DE ORDENACION MUNICIPAL

FEBREIRO 2010

DOCUMENTO DE CUMPRIMENTACION DA ORDE DE 27.01.10 DA CMATI

ESCALA 1/2000

ORDENACION DO SOLO URBANO E SOLO DE NUCLEO RURAL

PLANO Nº 3 / 16