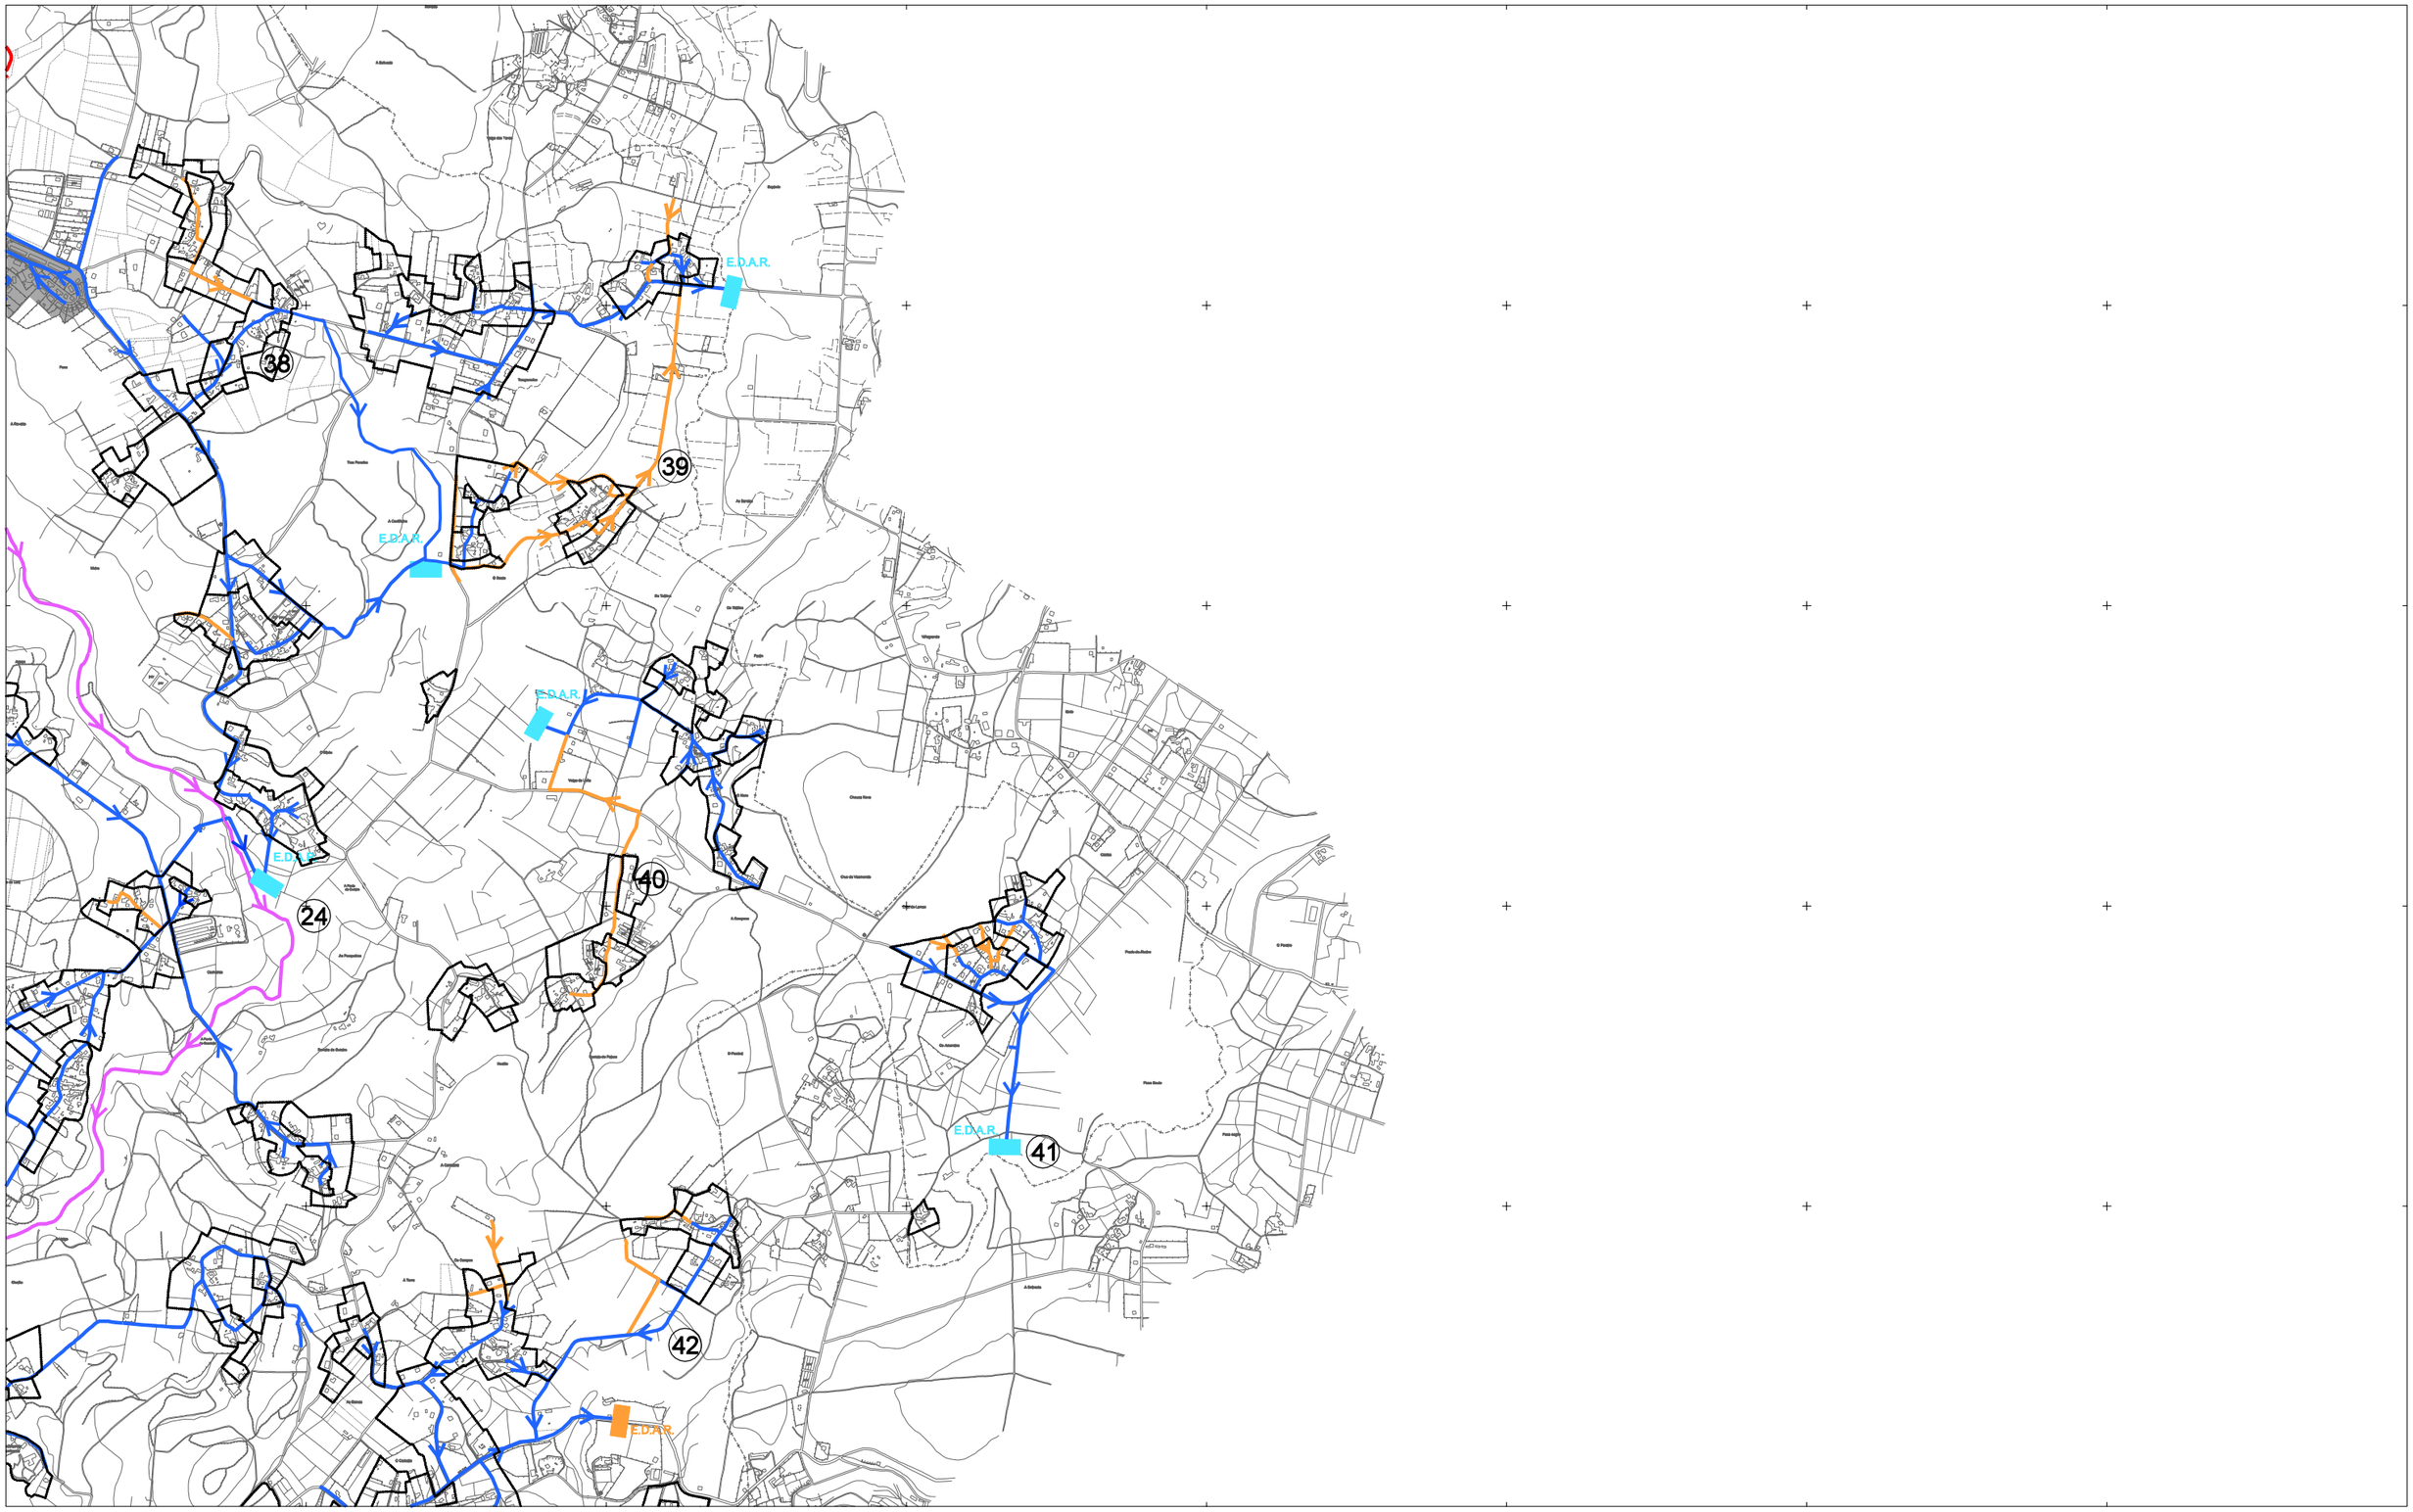

COLECTOR EXISTENTE
REDE EXISTENTE
COLECTOR PROXECTADO (EN EXECUCIÓN)
REDE PROXECTADA, PROPOSTA
COLECTOR XERAL PROPOSTO
COLECTOR PRINCIPAL PROPOSTO

BOMBEO PROPOSTO
BOMBEO EXISTENTE
DEPURADORA BIOLÓXICA
DEPURADORA ESTÁTICA
DEPURADORA PROPOSTA
(30) Nº DE ACTUACIÓN

ÁMBITO DE SOLO URBANO
ÁMBITO DE SOLO URBANIZABLE
ÁMBITO DE NÚCLEO RURAL

1	2
3	4
5	6

OFICINA DE PLANEAMIENTO S.A.

CONCELLO DE TEO

PLAN XERAL DE ORDENACION MUNICIPAL

ABRIL 2010

ESCALA 1/20.000

DOCUMENTO DE CUMPRIMENTACION DA ORDE DE 27.01.10 DA CMATI

INFRAESTRUTURAS BASICAS SANEAMENTO

PLANO Nº 5 4